


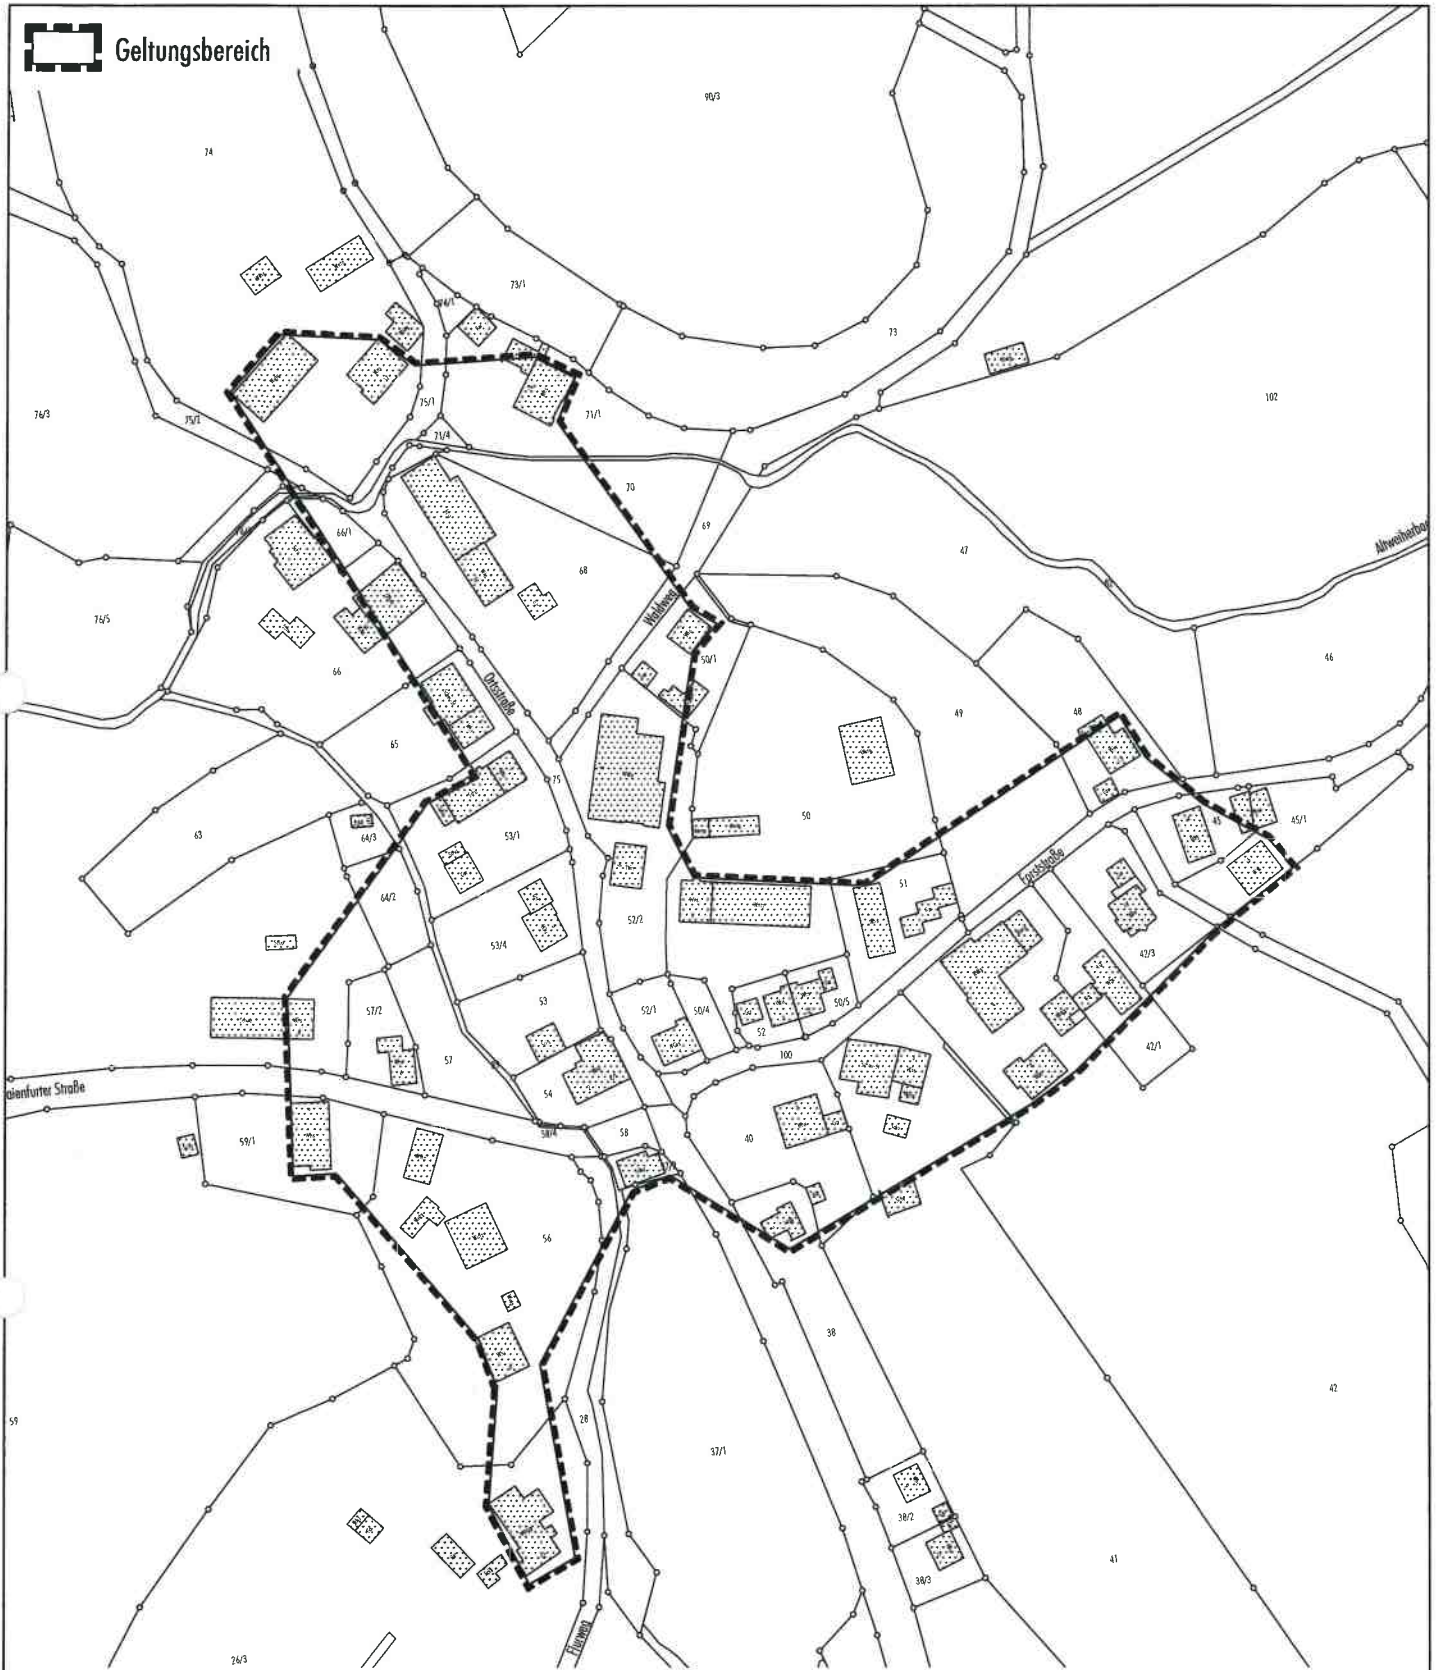

Geltungsbereich



## Gemeinde Schlier

Veränderungssperre für den Geltungsbereich  
des in Aufstellung befindlichen Bebauungsplanes  
"Erbisreute"

M 1:2.500  
22.02.2018