

Naturdenkmal "Esche am Nordweststrand von Hintermoos" (Nr. 84360692220)

rechtsverbindl. Bebauungsplan "Hintermoos II"

FFH-Gebiet "Aldorfer Wald" (Nr. 8124-341)

Naturschutzgebiet "Lochmoos" (Nr. 4.221)

rechtsverbindl. Bebauungsplan "Hintermoos-Bergweg"

Bühl

Wolffegger Straße

Biotop "Feldgehölze in ehemaliger Kiesgrube O Oberankenreute" (Nr. 182244366698)


Naturdenkmal "Kiesgrube Bäuerle und Schultheiß" (Nr. 84360696698)

Fassung vom 12.11.2018

www.buerosieber.de

M 1: 1.000

0 20 40 60 80 100 120 140 160 180 200m

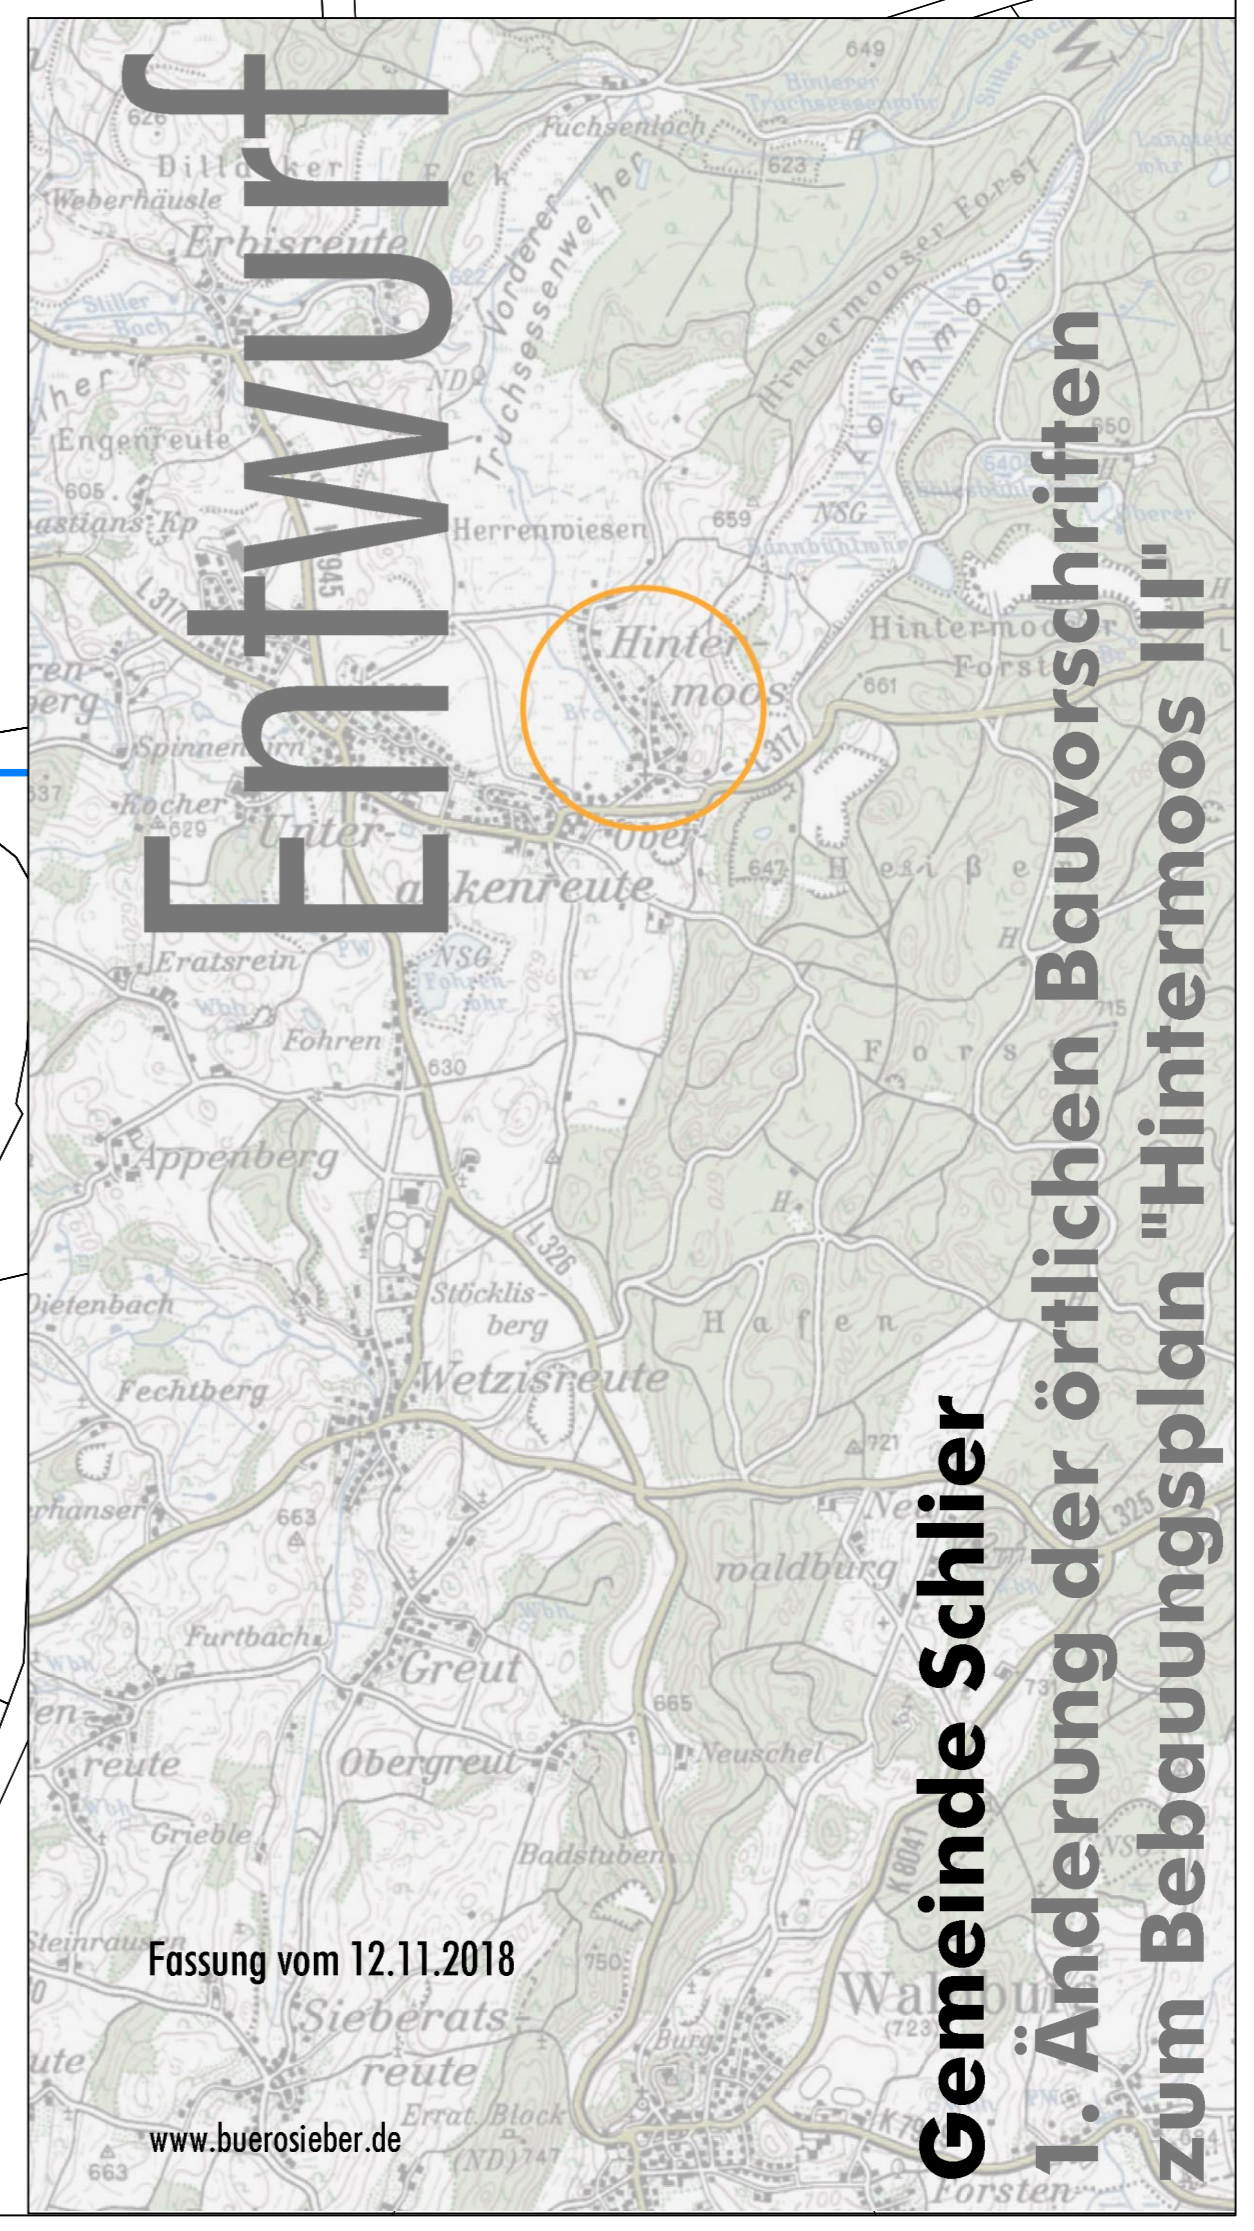

Entwurf

Gemeinde Schlier
1. Änderung der örtlichen Bauvorschriften
zum Bebauungsplan "Hintermoos II"

N